

Baugebiet "Spagen II";

Bauplatzgrößen / FlstNr.  
lt. Vermessung L 1075/  
Stand: 07.05.2009

Maßstab 1:500 Meter

S


# 759 Straße Neuler - Schweningen



vorerst kein Baugebiet / Naturschutz

**Klein**

Blumenstraße

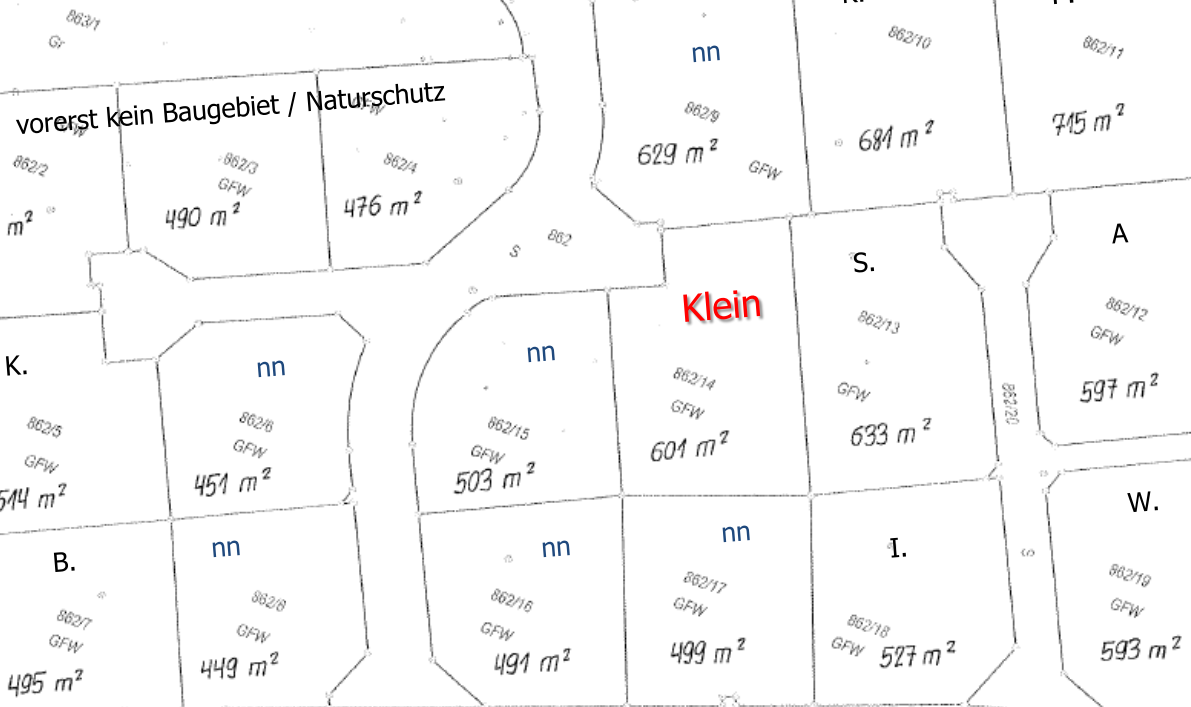

S 779